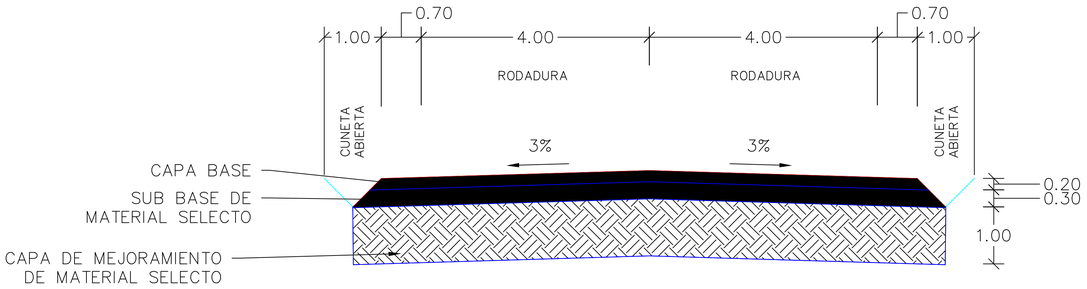

SECCION TIPICA DE RODADURA

ESCALA 1/50

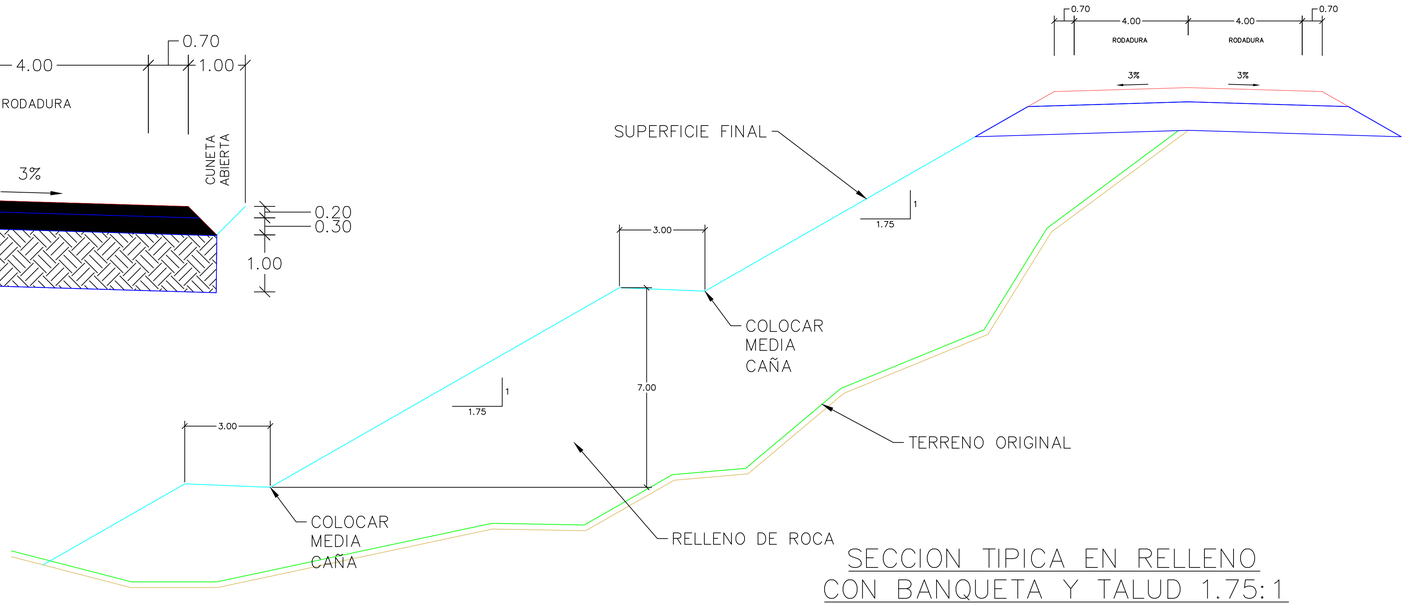

SECCION TIPICA EN RELLENO CON BANQUETA Y TALUD 1.75:1

ESCALA 1/100

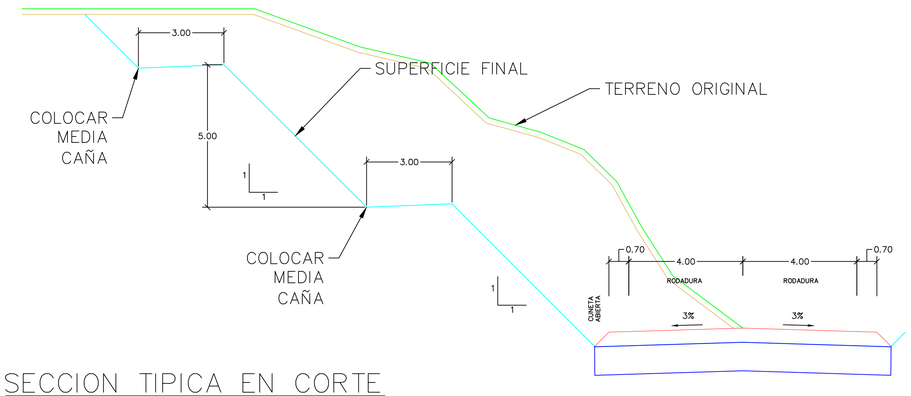

SECCION TIPICA EN CORTE CON BANQUETA Y TALUD 1:1

ESCALA 1/100

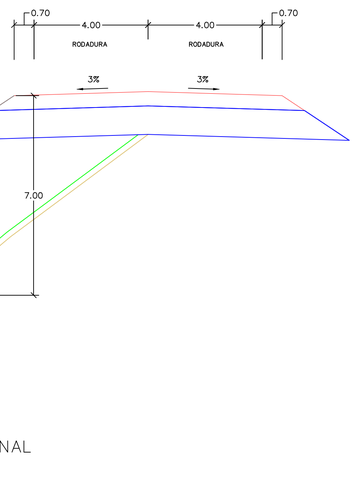

SECCION TIPICA EN RELLENO CON BANQUETA Y TALUD 1.5:1

ESCALA 1/100

NOTAS:

1. TODAS LAS DIMENSIONES, ELEVACIONES Y COORDENADAS DE LAS CUADRICULAS QUE SE MUESTRAN EN ESTE PLANO ESTÁN EN METROS.
2. SISTEMA DE COORDENADAS UTM WGS84 ZONA17N.

Minera Panamá

DIBUJO	REVISO	ING. DISEÑO	JEFE DE ING.	APROB. ING.	APROB. PROY.	APROB.CLIENTE

PLANO No	PLANO DE REFERENCIA	REV	FECHA	DESCRIPCIÓN	DIB.	REV.	ING. DISEÑO	ING. JEFE	APROB. DISEÑO	APROB. PROY.	APROB. CLIENTE
			2014-10-17		S.T.PAN	S.T.PAN					

CLIENTE: MPSA

PROYECTO: MINA DE COBRE PANAMA

FIRST QUANTUM MINERALS LTD.

ESTE PLANO ES PROPIEDAD DE MINERA PANAMA S.A (MPSA). SU USO Y REPRODUCCION ESTAN SUJETOS A LOS TERMINOS DEL CONTRATO BAJO EL CUAL FUE PREPARADO. PROHIBIDA SU REPRODUCCION A MENOS QUE SEA EXPRESAMENTE INDICADO.

PLANO.

CARRETERA DE ACCESO ESTE DETALLE TIPICO DE CORTE Y RELLENO

ESCALA	TRABAJO No.	PLANO No.	REV.
INDICADA	CAE	1824-811-CI-DRG-8008	00

DIBUJO	FECHA	HOJA No.		DE	
FCC-SERV. TÉCNICO	20-nov-14	01		01	